




COMUNE DI STENICO
PROVINCIA AUTONOMA DI TRENTO

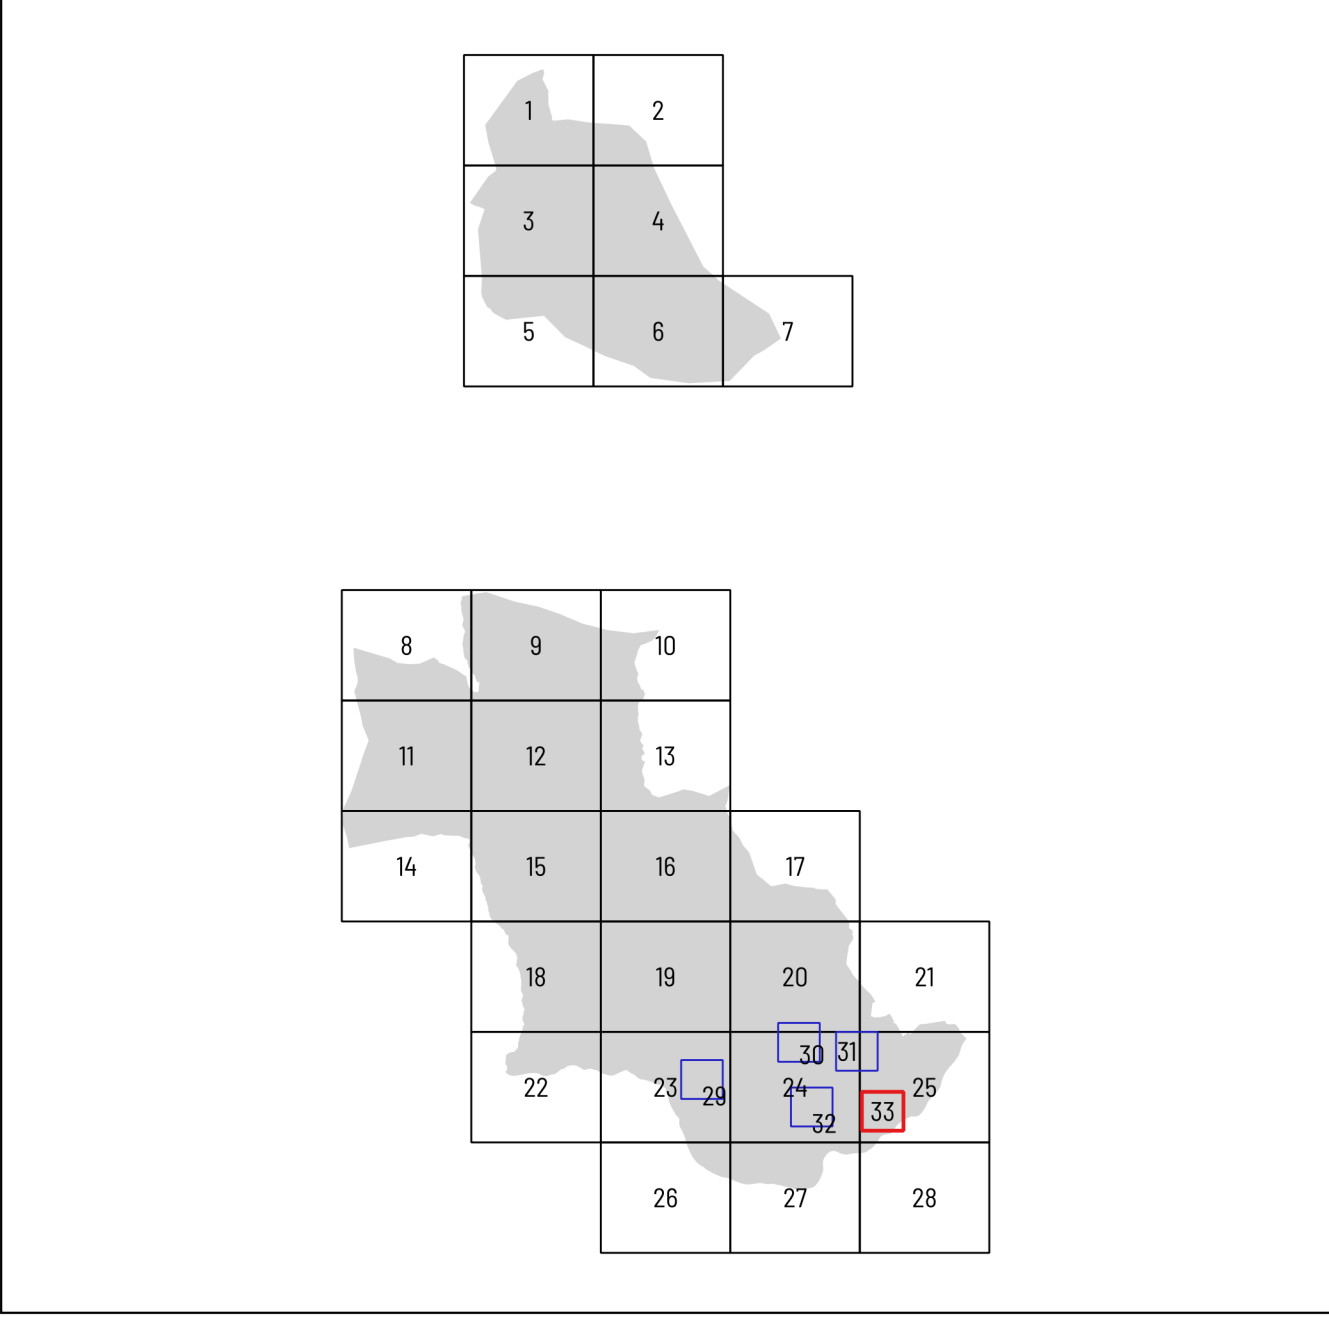

VARIANTE N.4 AL PRG DI STENICO
VARIANTE SOSTANZIALE AL PRG

ADOZIONE DEFINITIVA

INSEDIAMENTI STORICI - RAFFRONTO

R.CS.33

scala 1: 1000



ARCHITETTO
GIULIANO GROSSI

Indirizzo: Via Capitelli 29 - 38074 Doss (TN)
Tel: +39 0461 504656 - 338 1329973
P.IVA: 02098800223
Mail: architetto@giulianogrossi.it
Pec: giuliano.grossi@pec.it