



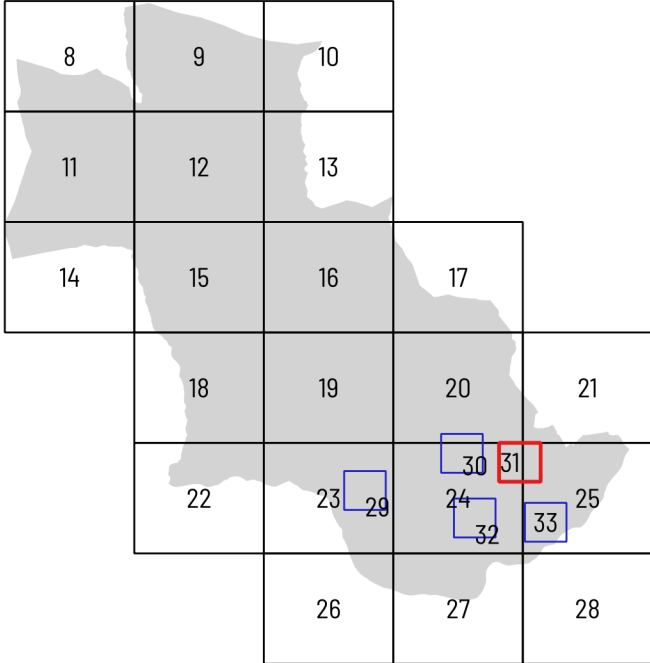

COMUNE DI STENICO
PROVINCIA AUTONOMA DI TRENTO

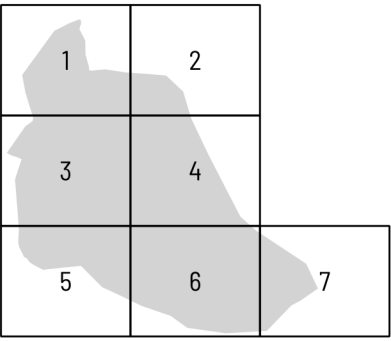

VARIANTE N.4 AL PRG DI STENICO


VARIANTE SOSTANZIALE AL PRG

ADOZIONE DEFINITIVA

INSEDIAMENTI STORICI - RAFFRONTO

scala 1: 1000

R.CS.31

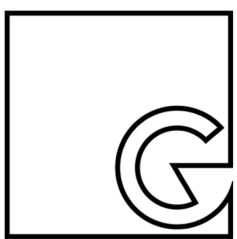

ARCHITETTO
GIULIANO GROSSI

Indirizzo: Via Capitelli 29 - 38074 Dro (TN)
Tel: 0464 504656 - 338 1329973
P.V.A. 02098800223
Mail: architetto@giulianogrossi@gmail.com
Pec: giuliano.grossi@pec.it