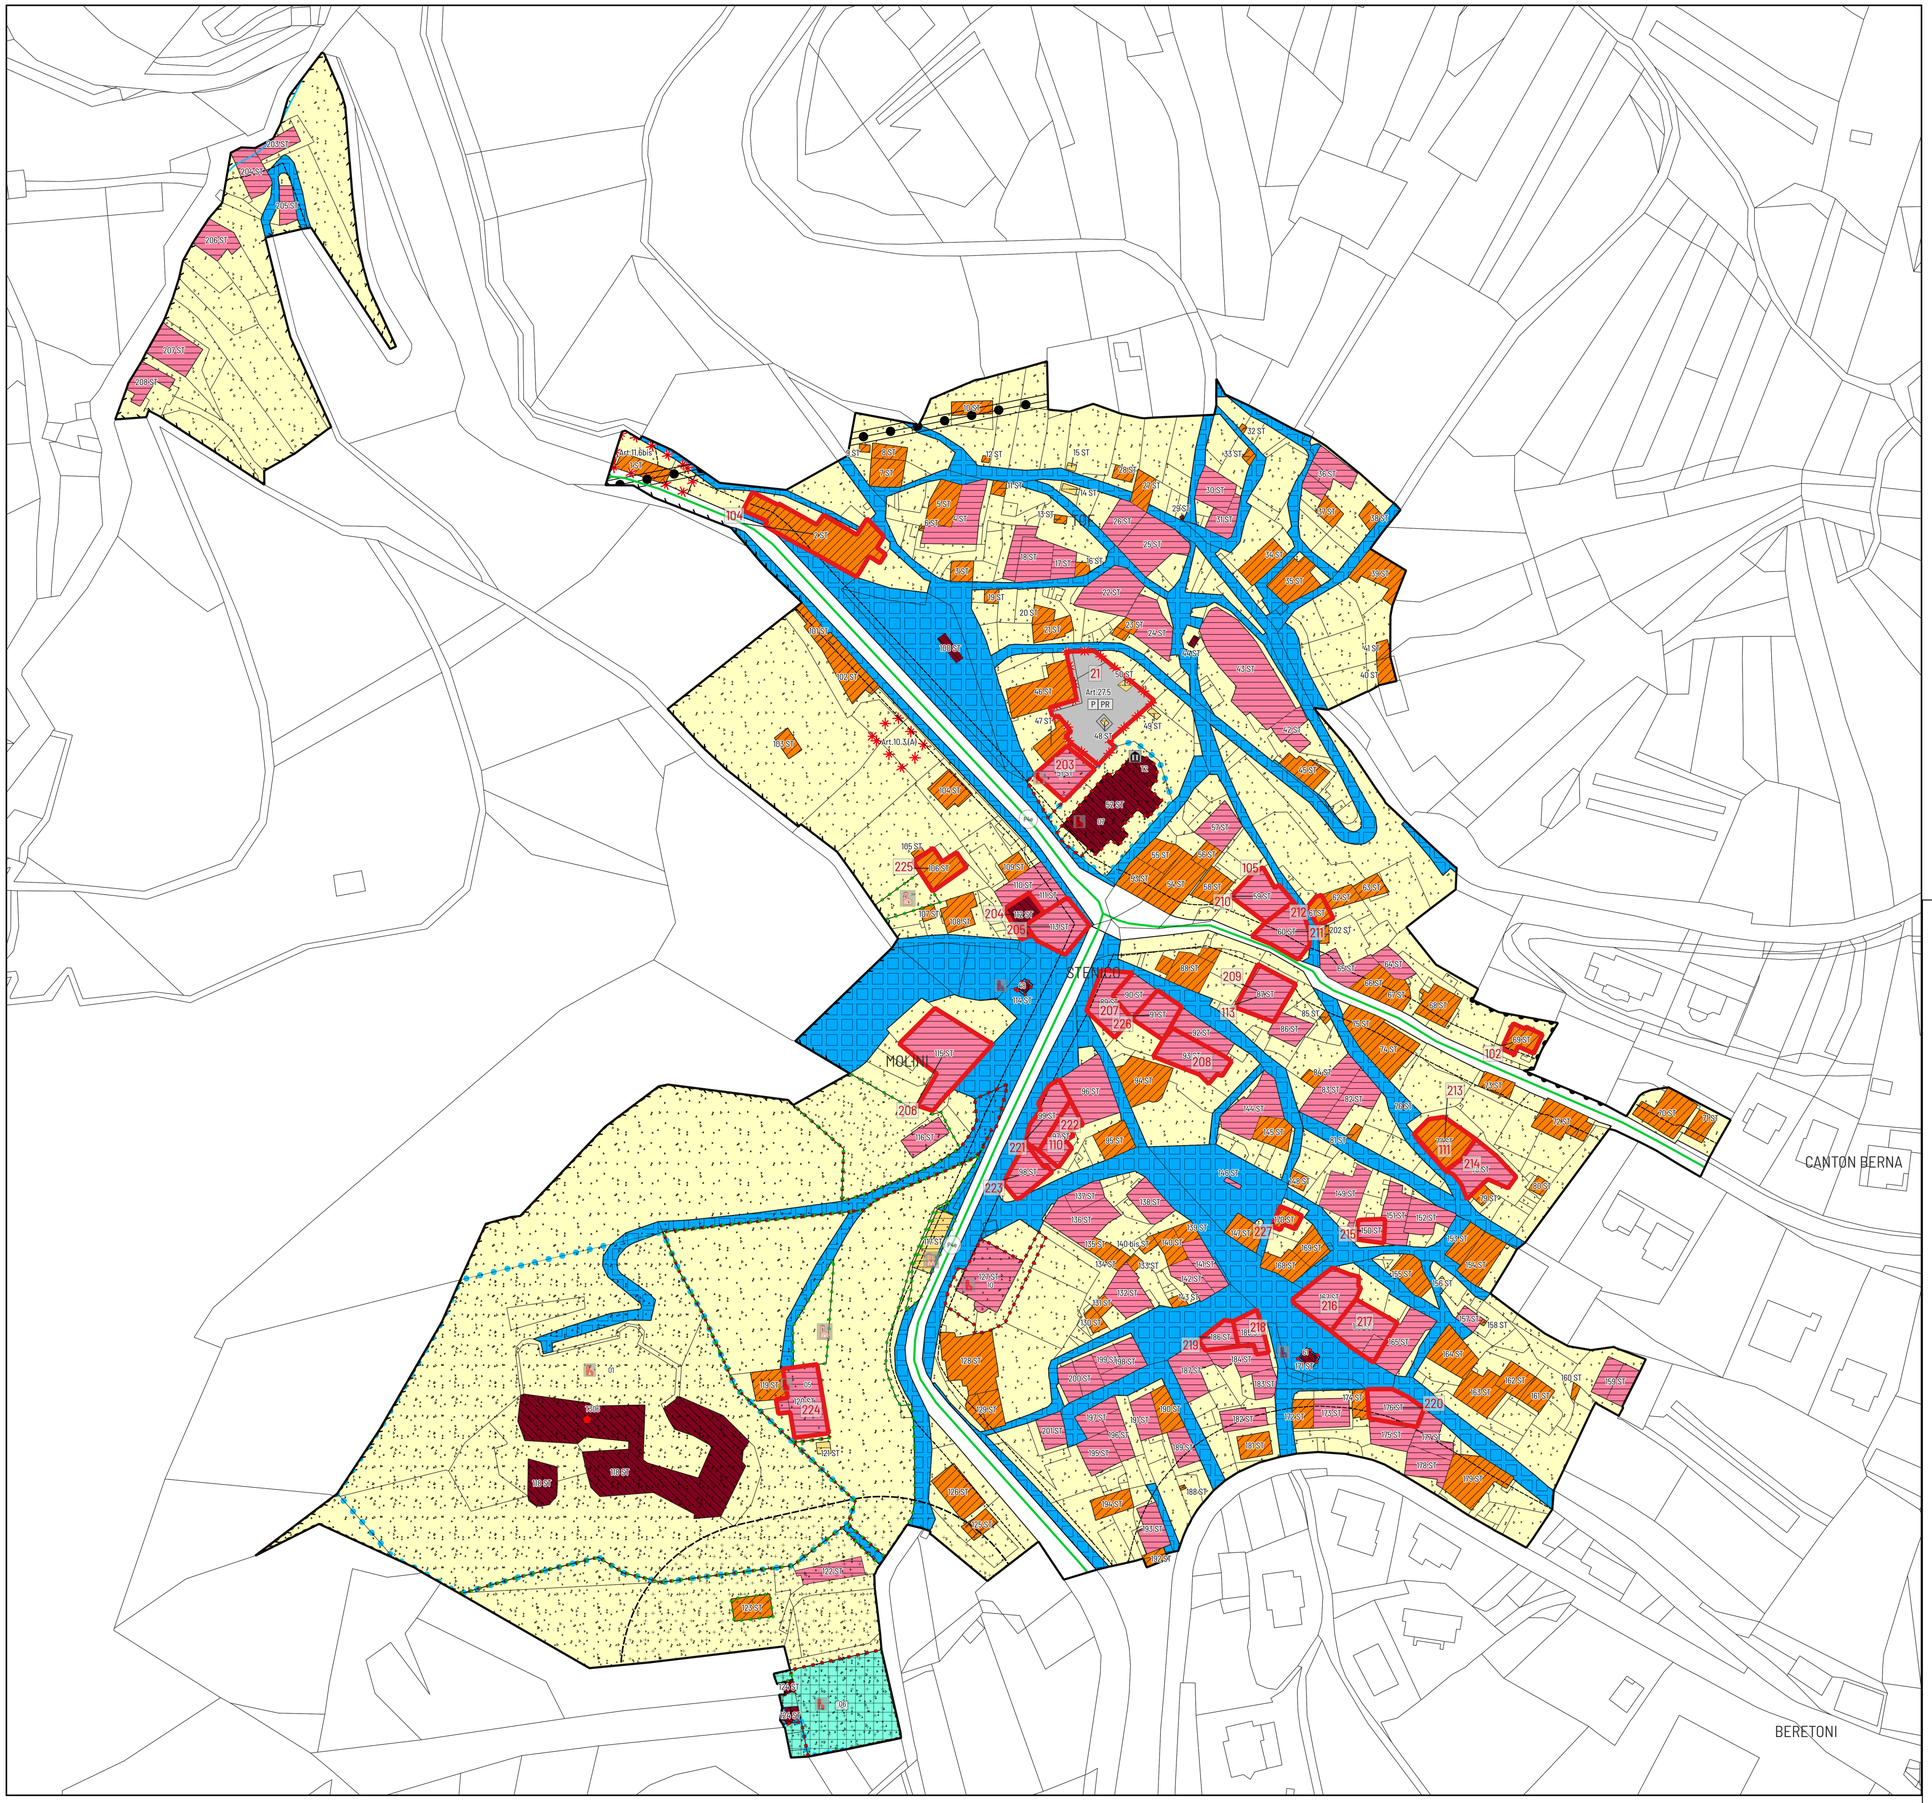

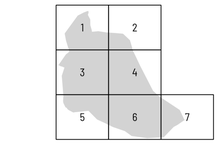

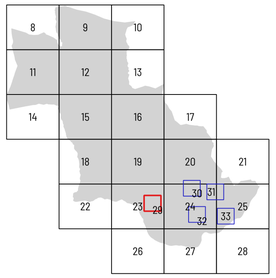

COMUNE DI STENICO

PROVINCIA AUTONOMA DI TRENTO

VARIANTE N.4 AL PRG DI STENICO

VARIANTE SOSTANZIALE AL PRG

ADOZIONE DEFINITIVA

INSEDIAMENTI STORICI - RAFFRONTO scala 1: 1000	R.CS.29

ARCHITETTO
GIULIANO GROSSI

Indirizzo: Via Capitelli 29 - 38074 Dro (TN)
Tel: 0464 504656 - 338 1329973
P.IVA: 02098000223
Mail: architettogiulianogrossi@gmail.com
Pec: giuliano.grossi@pec.it

STAMPATO IN DATA: 18-02-2025