949-0004606-23/10/2026-A - Allegato Utente 82 (A82)

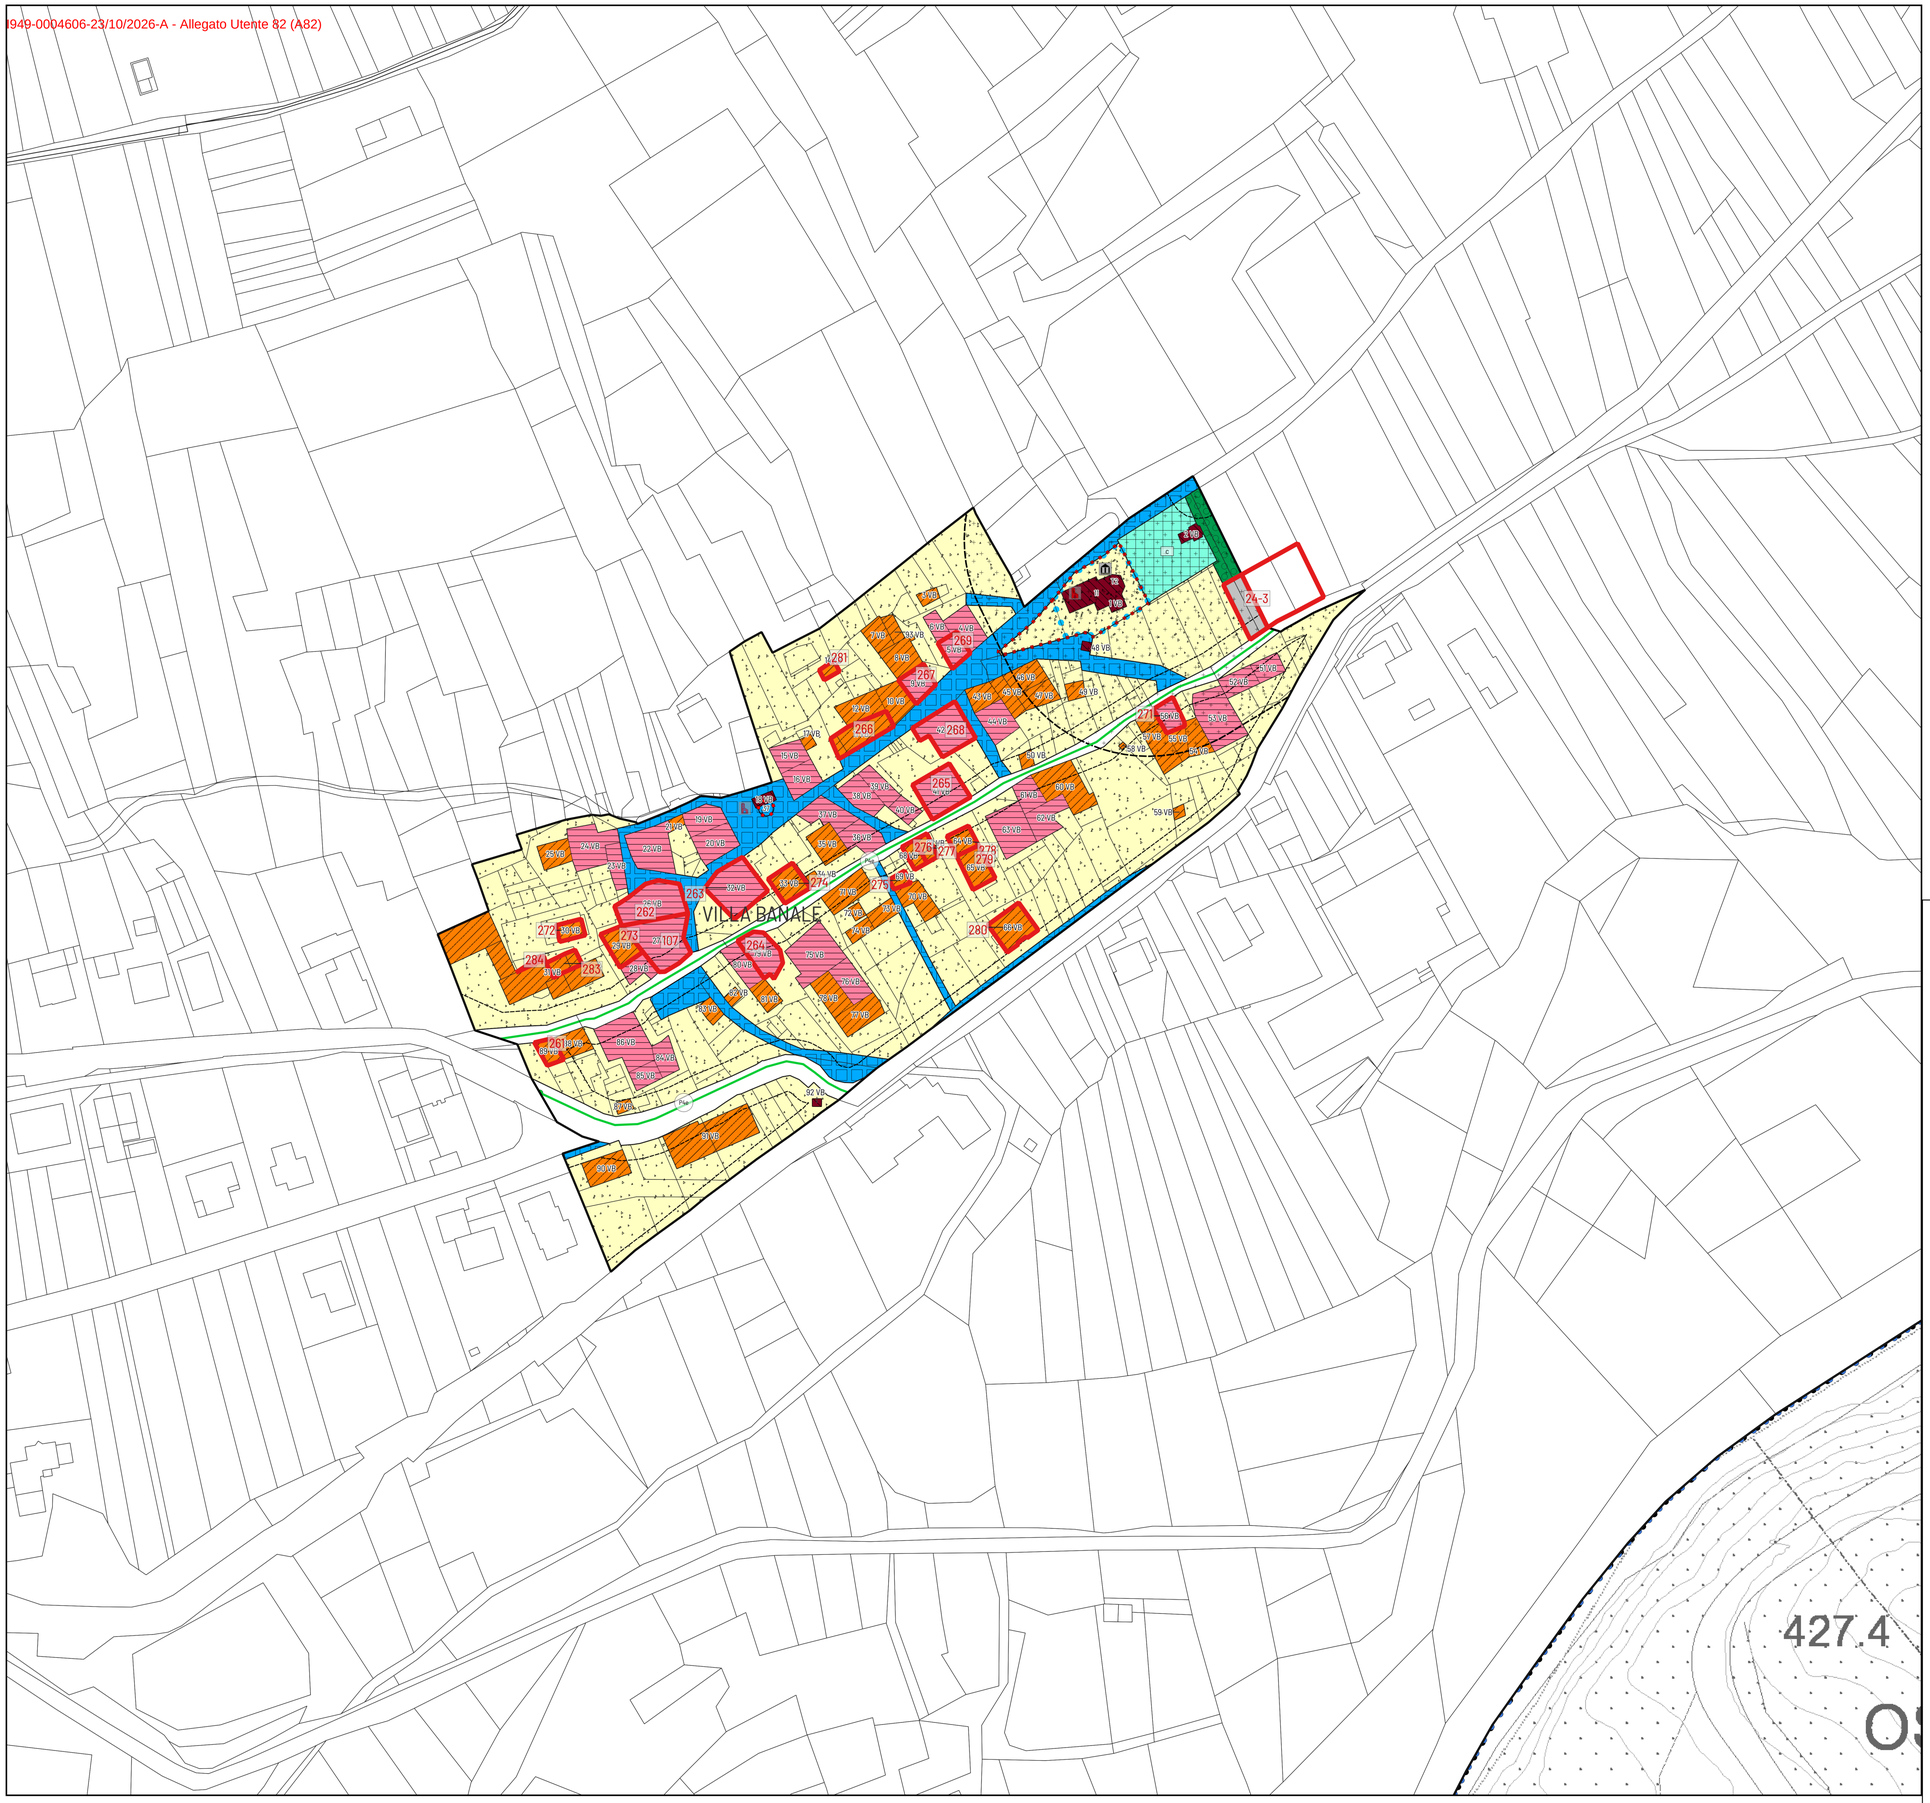


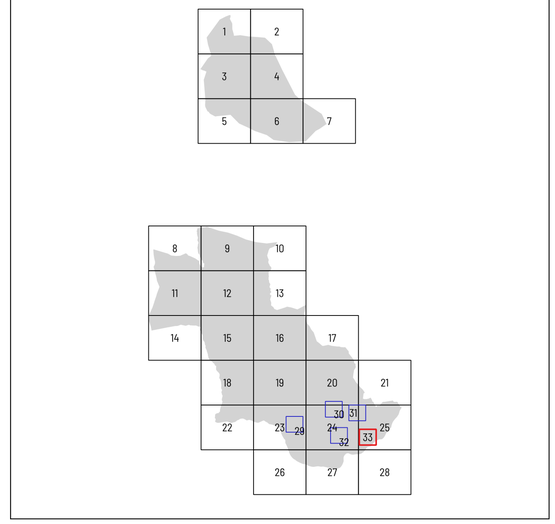


COMUNE DI STENICO

PROVINCIA AUTONOMA DI TRENTO

# VARIANTE N.4 AL PRG DI STENICO

## VARIANTE SOSTANZIALE AL PRG

ADOZIONE DEFINITIVA

| | |
|---|---|
| INSEDIAMENTI STORICI - RAFFRONTO<br>scala 1: 1000 | R.CS.33 |

ARCHITETTO
GIULIANO GROSSI

Indirizzo: Via Capitelli 29 - 38074 Dro (TN)
Tel.: 0464 504656 - 338 1329973
P.IVA: 02098000223
Mail: architettogiulianogrossi@gmail.com
Pec: giuliano.grossi@pec.it

STAMPATO IN DATA: 09-10-2026