I949-0004606-23/10/2026-A - Allegato Utente 22 (A22)

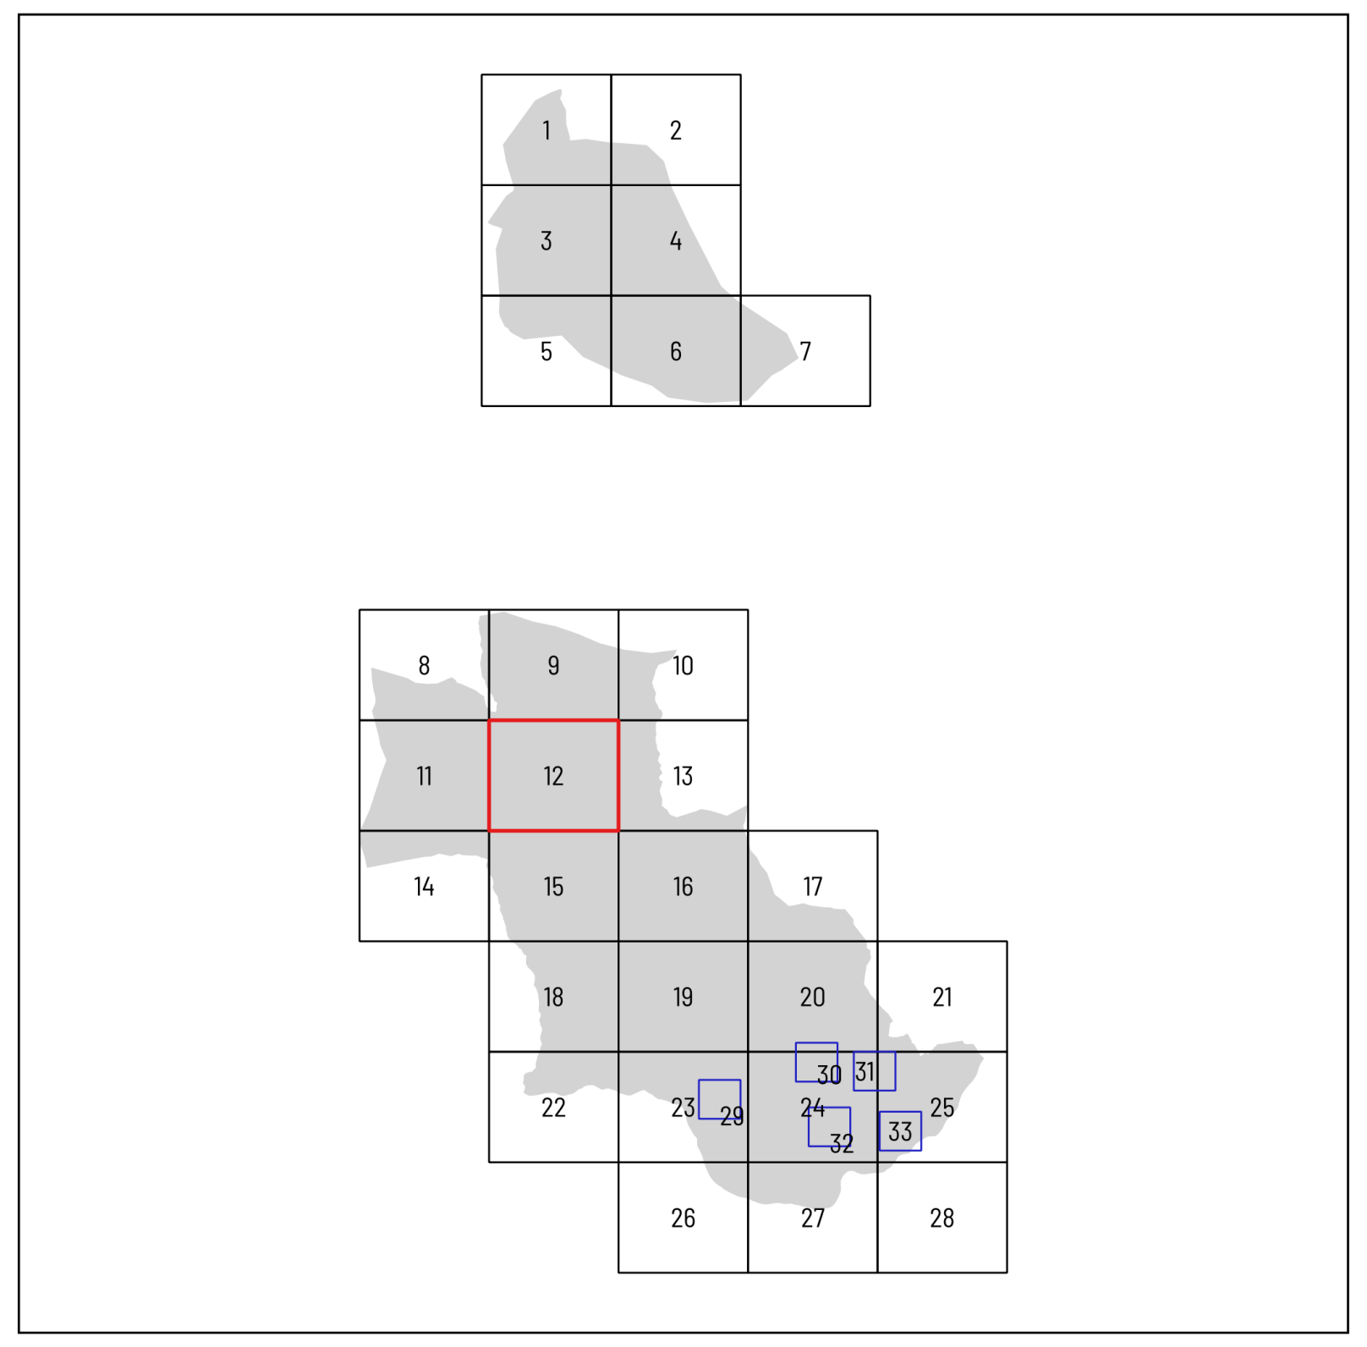

COMUNE DI STENICO

PROVINCIA AUTONOMA DI TRENTO

VARIANTE N.4 AL PRG DI STENICO

VARIANTE SOSTANZIALE AL PRG

ADOZIONE DEFINITIVA

SISTEMA AMBIENTALE scala 1: 2000	SA.12

ARCHITETTO
GIULIANO GROSSI

Indirizzo: Via Capitelli 29 - 38074 Dro (TN)
Tel: 0464 504656 - 338 1329973
P.IVA: 02098000223
Mail: architettogiulianogrossi@gmail.com
Pec: giuliano.grossi@pec.it