

I949-0004606-23/10/2026-A - Allegato Utente 28 (A28)

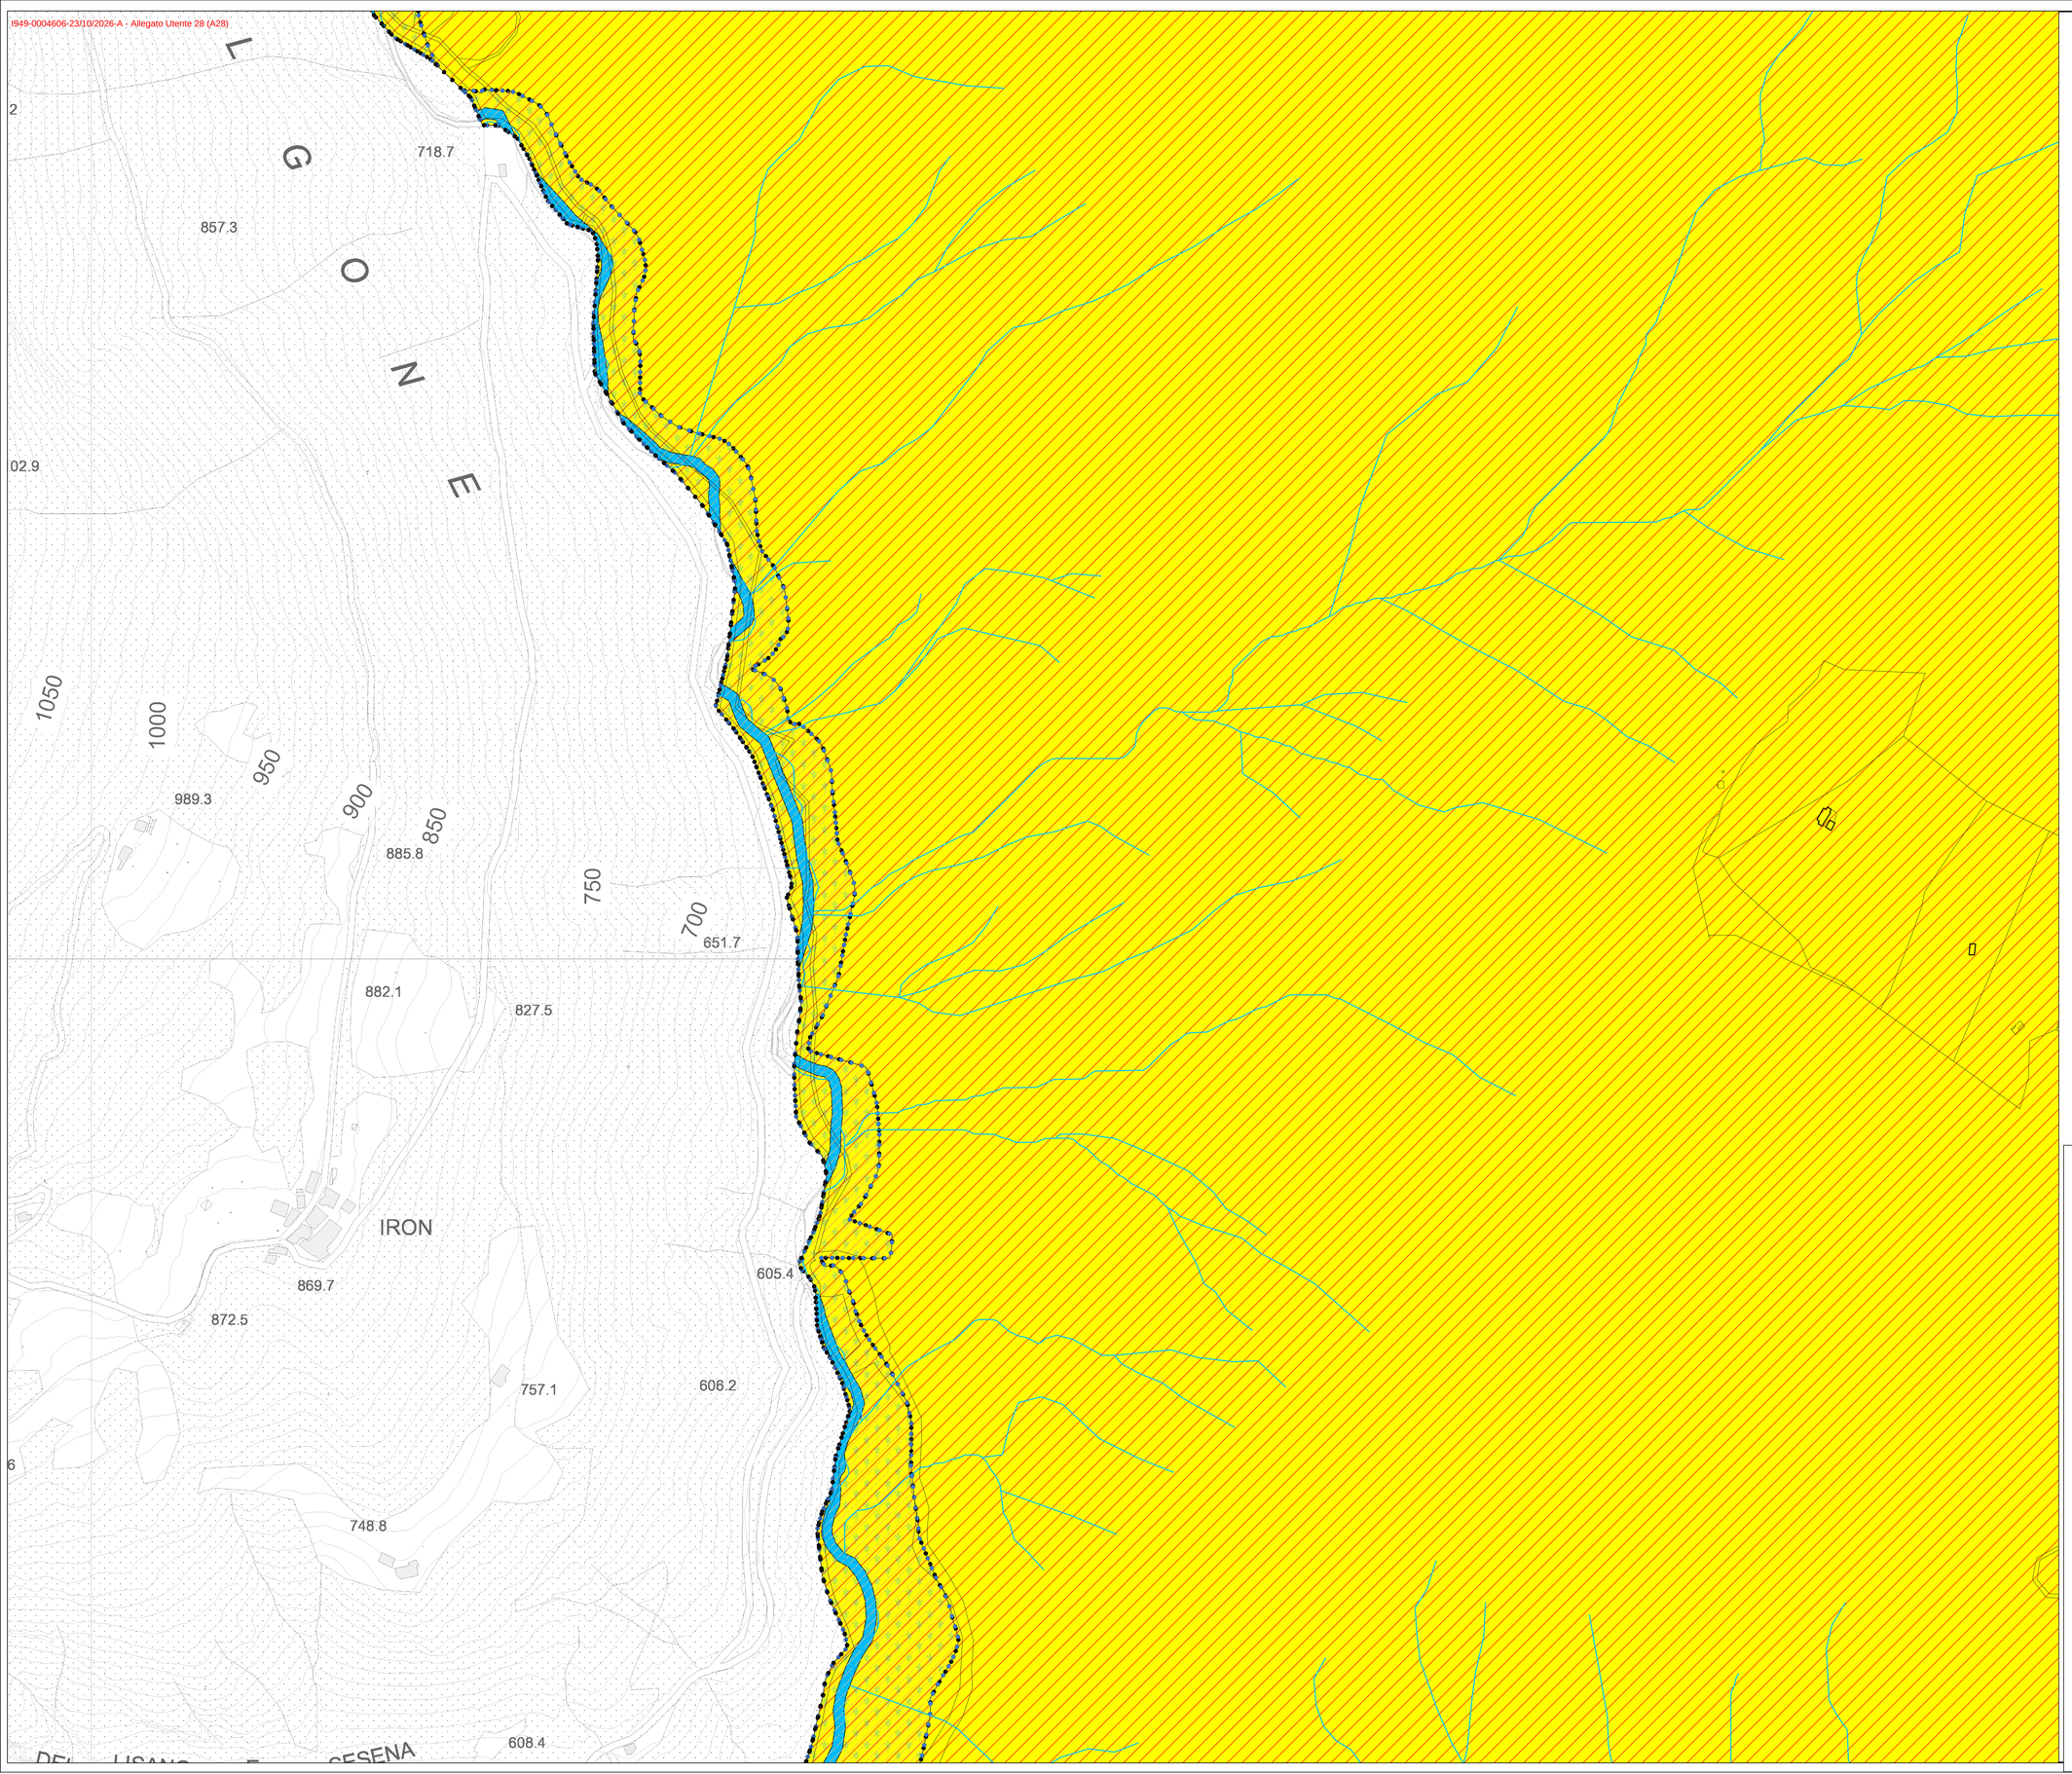

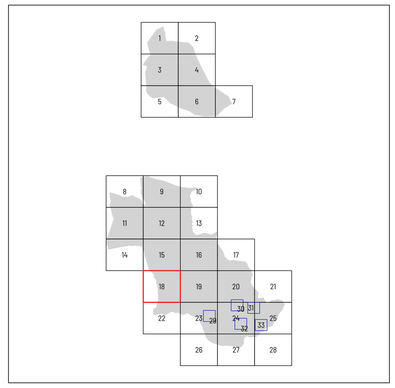

COMUNE DI STENICO

PROVINCIA AUTONOMA DI TRENTO

VARIANTE N.4 AL PRG DI STENICO

VARIANTE SOSTANZIALE AL PRG

ADOZIONE DEFINITIVA

SISTEMA AMBIENTALE scala 1: 2000	SA.18

ARCHITETTO
GIULIANO GROSSI
Indirizzo: Via Capitelli 29 - 38074 Dro (TN)
Tel.: +0464 504456 - 338 1329971
P.IVA: 02098000223
Mail: architettogiulianogrossi@gmail.com
Pec: giuliano.grossi@pec.it