

Legenda

CATEGORIE DI INTERVENTO EDIFICI

- R1 Restauro
R2 Risanamento conservativo
R3 Ristrutturazione edilizia
R4 Demolizione e ricostruzione
R5 Demolizione
Sopraelevazione o ampliamento


CATEGORIE DI INTERVENTO SPAZI DI PERTINENZA

- Rp1 Restauro
Rp2 Risanamento conservativo
Rp3 Ristrutturazione

A Prescrizione puntuale

- ● perimetro centro storico * elementi di origine storica
23 numero scheda di indagine @ vincolo diretto D.Lgs. 42/2002
viabilità urbana e spazi pubblici □ vincolo indiretto D.Lgs. 42/2002

PIANO REGOLATORE GENERALE
DEL COMUNE DI
STENICO

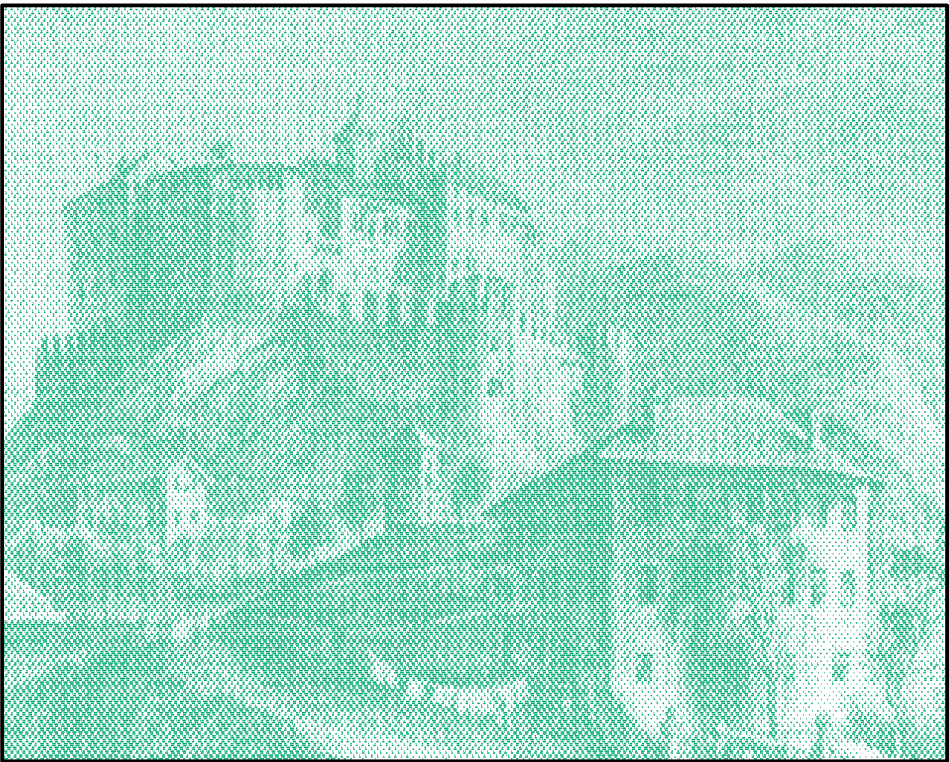

CATEGORIE DI INTERVENTO
DEGLI INSEDIAMENTI STORICI DI
STENICO

adozione definitiva VARIANTE 2

1° ADOZIONE

Delibera del Consiglio Comunale N. 06/2010 dd. 31 marzo 2010

2° ADOZIONE

Delibera del Consiglio Comunale N. 18/2011 dd. 26 aprile 2011

PARERE DELLA C.U.P.

Verbale di deliberazione N. 24/2010 dd. 4 novembre 2010

APPROVAZIONE DELLA GIUNTA PROVINCIALE

Progettista e
coordinatore di piano

arch. PAOLO TODESCHINI

Collaboratore

THOMAS FRANZINELLI

Aggiornamento novembre 2011

Variante 2

CIO1

Scala 1:1000