


# PARCO ADAMELLO BRENTA

PNP

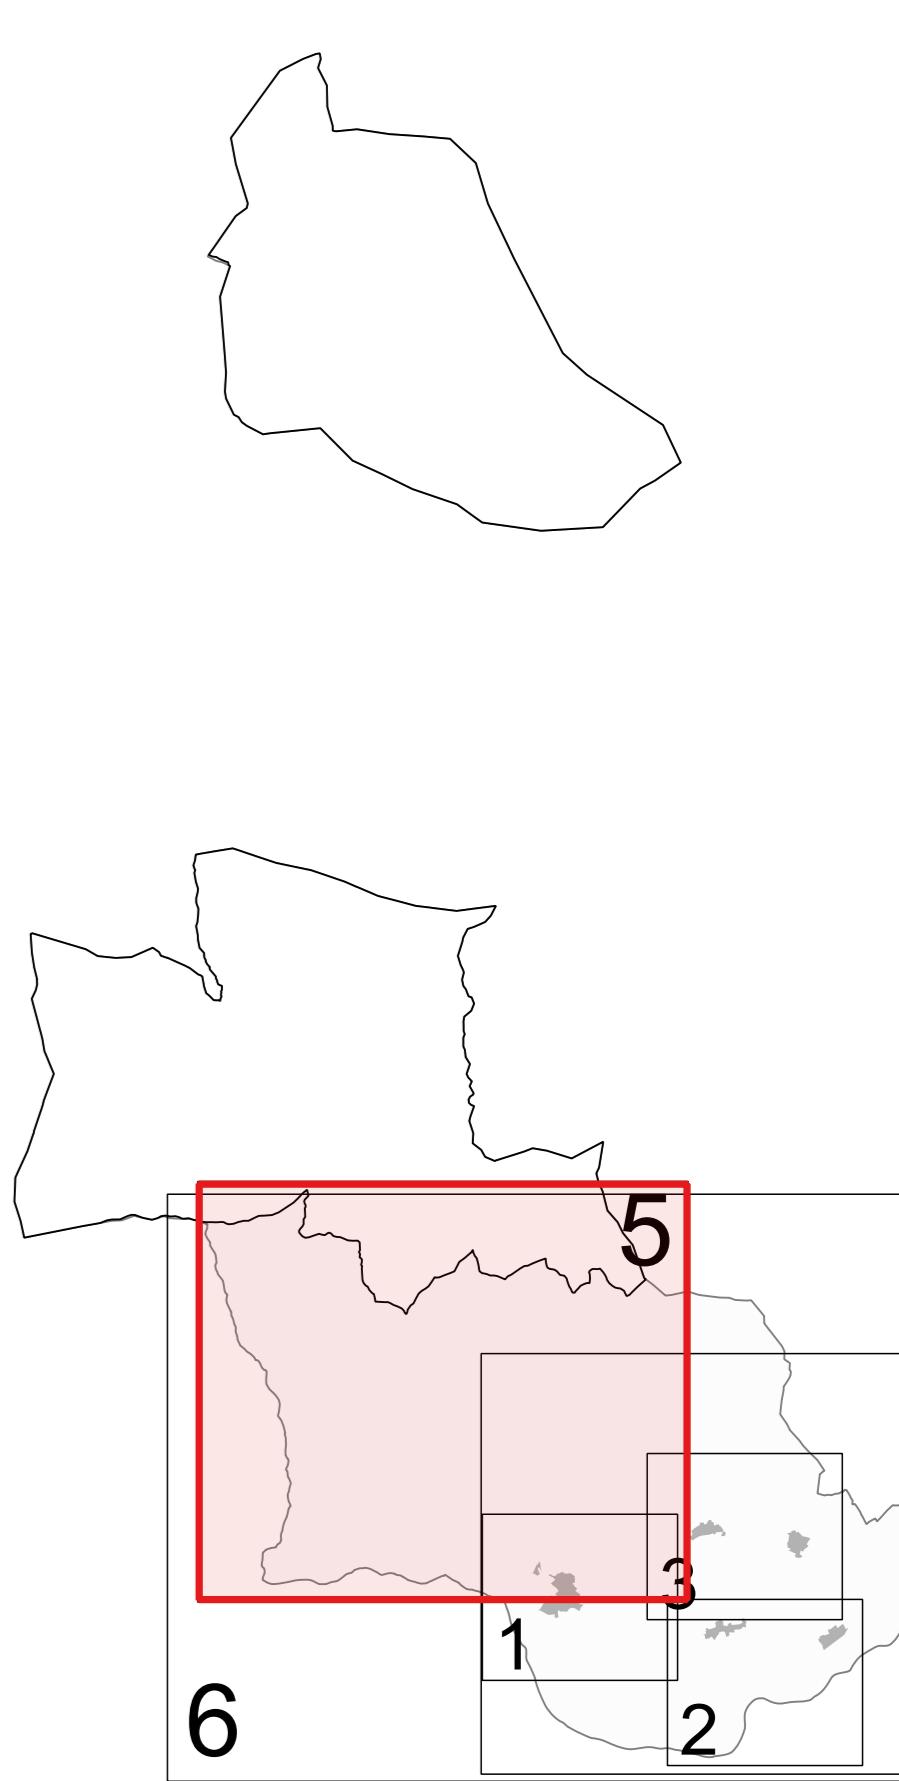

COMUNE DI STENICO

SISTEMA INSEDIATIVO E PRODUTTIVO  
SISTEMA INFRASTRUTTURALE

Adozione preliminare:  
Delibera del Consiglio Comunale n. 26 di data 20 dicembre 2018

Conferenza di pianificazione:  
Verbale n. 9/19 di data 21 marzo 2019

Adozione definitiva:  
Delibera del Consiglio Comunale n. 17 di data 18 luglio 2019

Adozione della Giunta Provinciale:  
Delibera della G.P. n. 1744 di data 8 novembre 2019

Progettista e coordinatore di piano  
Arch. Giuliano Grossi



Collaboratore  
Arch. Luigi Grossi

Comune di Stenico  
Responsabile Ufficio Tecnico  
Geom. Paola Schorsberg



Dott. Arch. GIULIANO GROSSI  
1324 sez. A ARCHITETTURA

Ottobre 2019

1:5000

50 0 100 150 200 m

IS 05

VARIANTE N. 3

PIANO REGOLATORE GENERALE

